



# Élévation

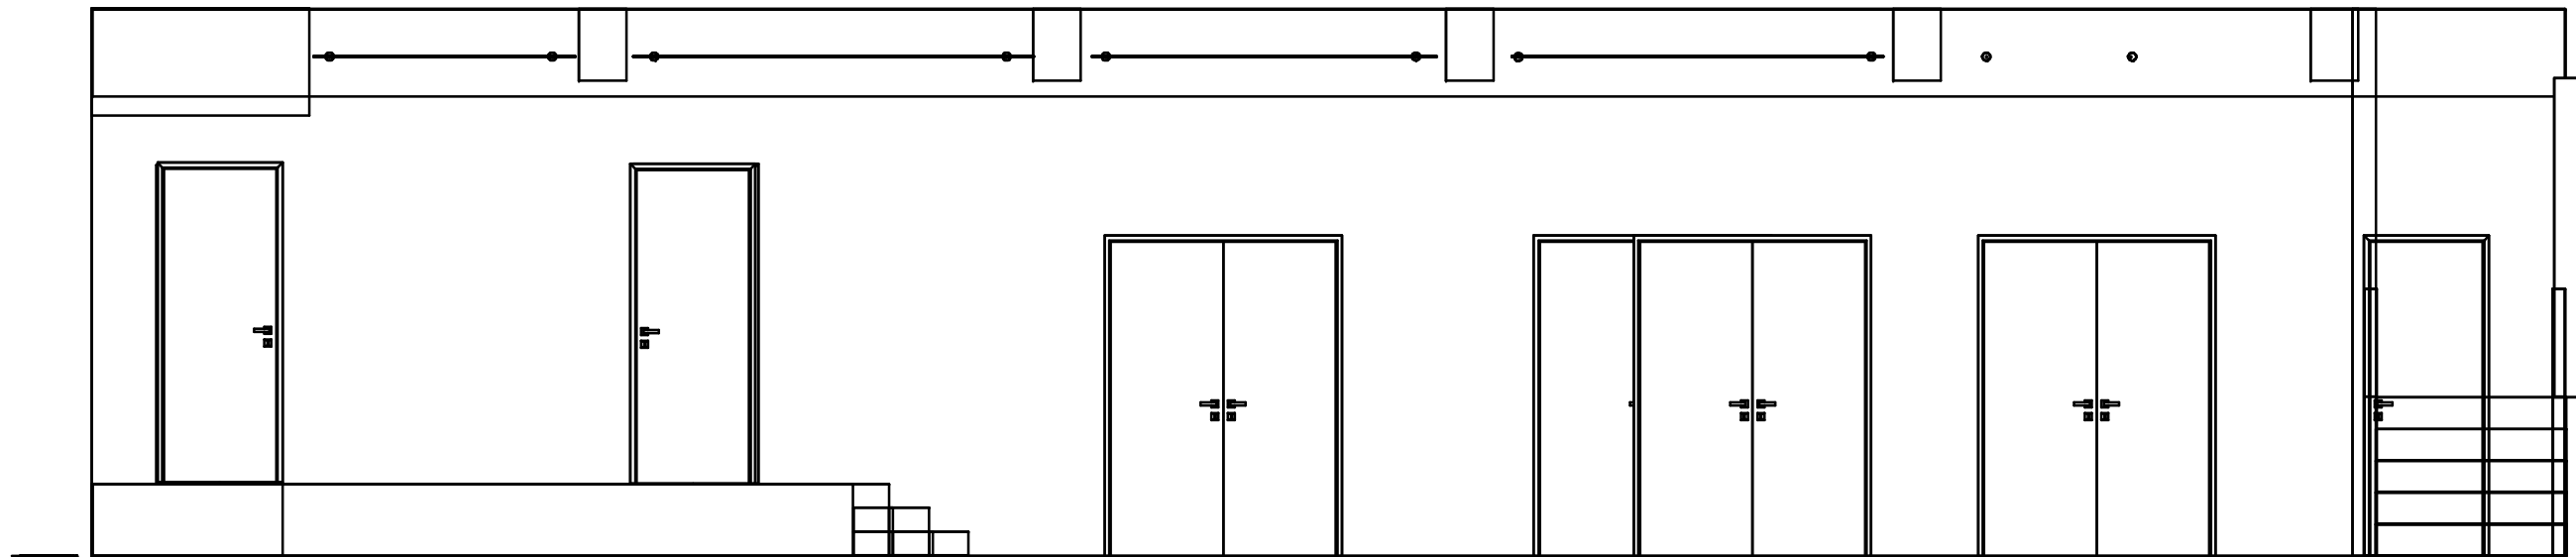

# Face

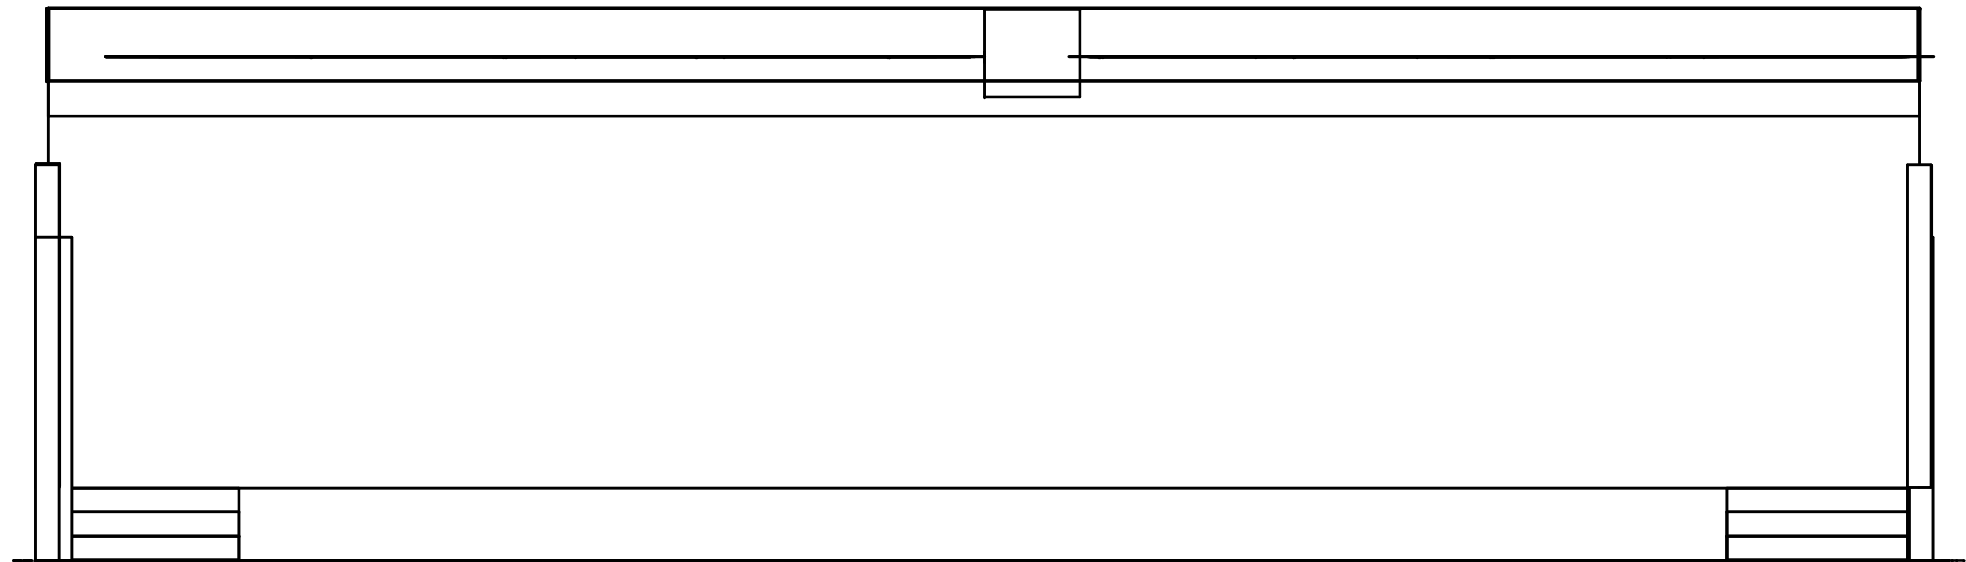

Éclairage	
Décor	
Salle	Premier Acte
Responsable Technique	Mathieu C. Bernard mcbarnard@premieracte.ca
Version	2.1
Échelle	1/4" = 1'
Date	